
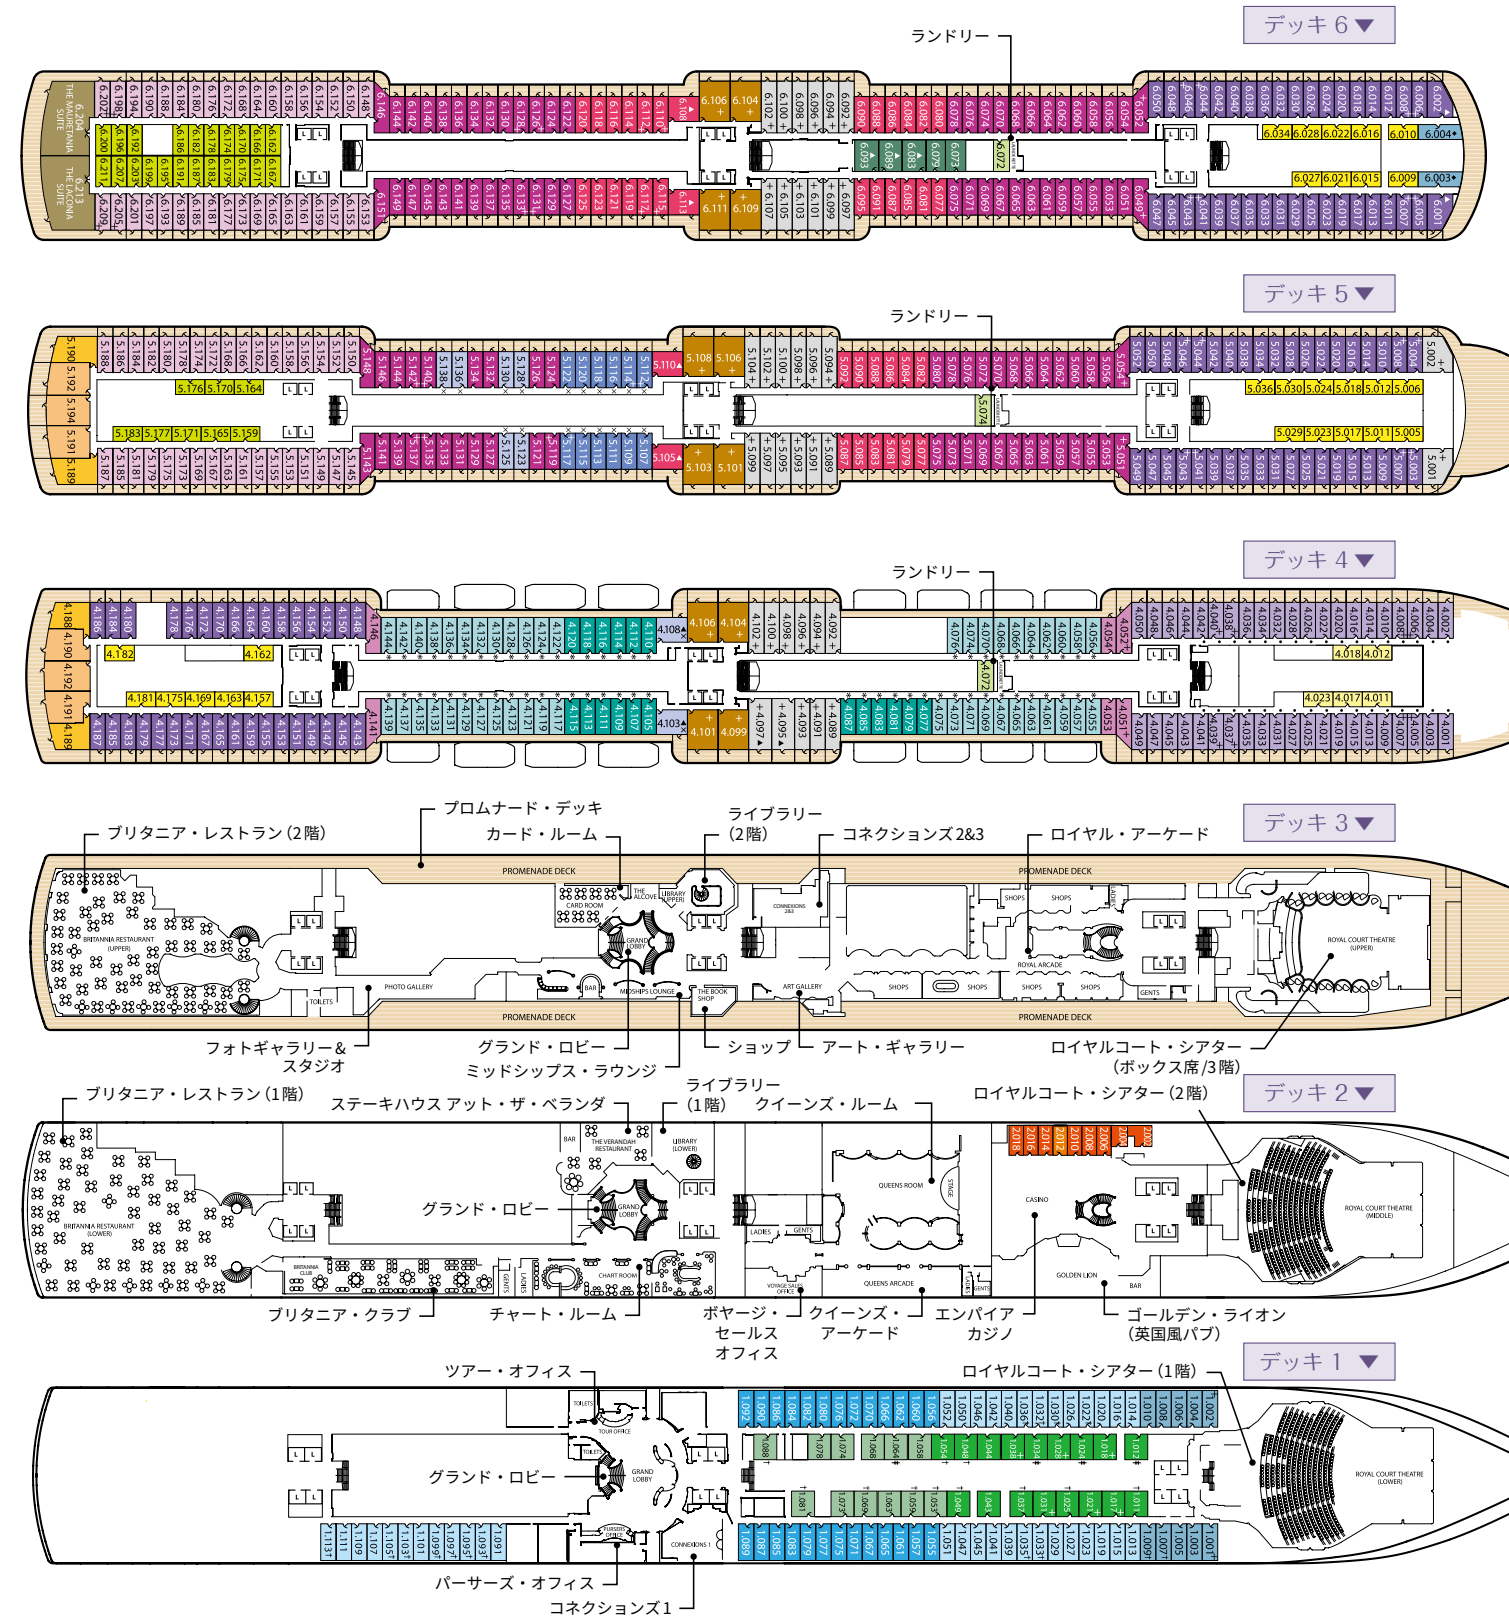


クイーン・ヴィクトリア デッキプラン

前方▶

前方▶

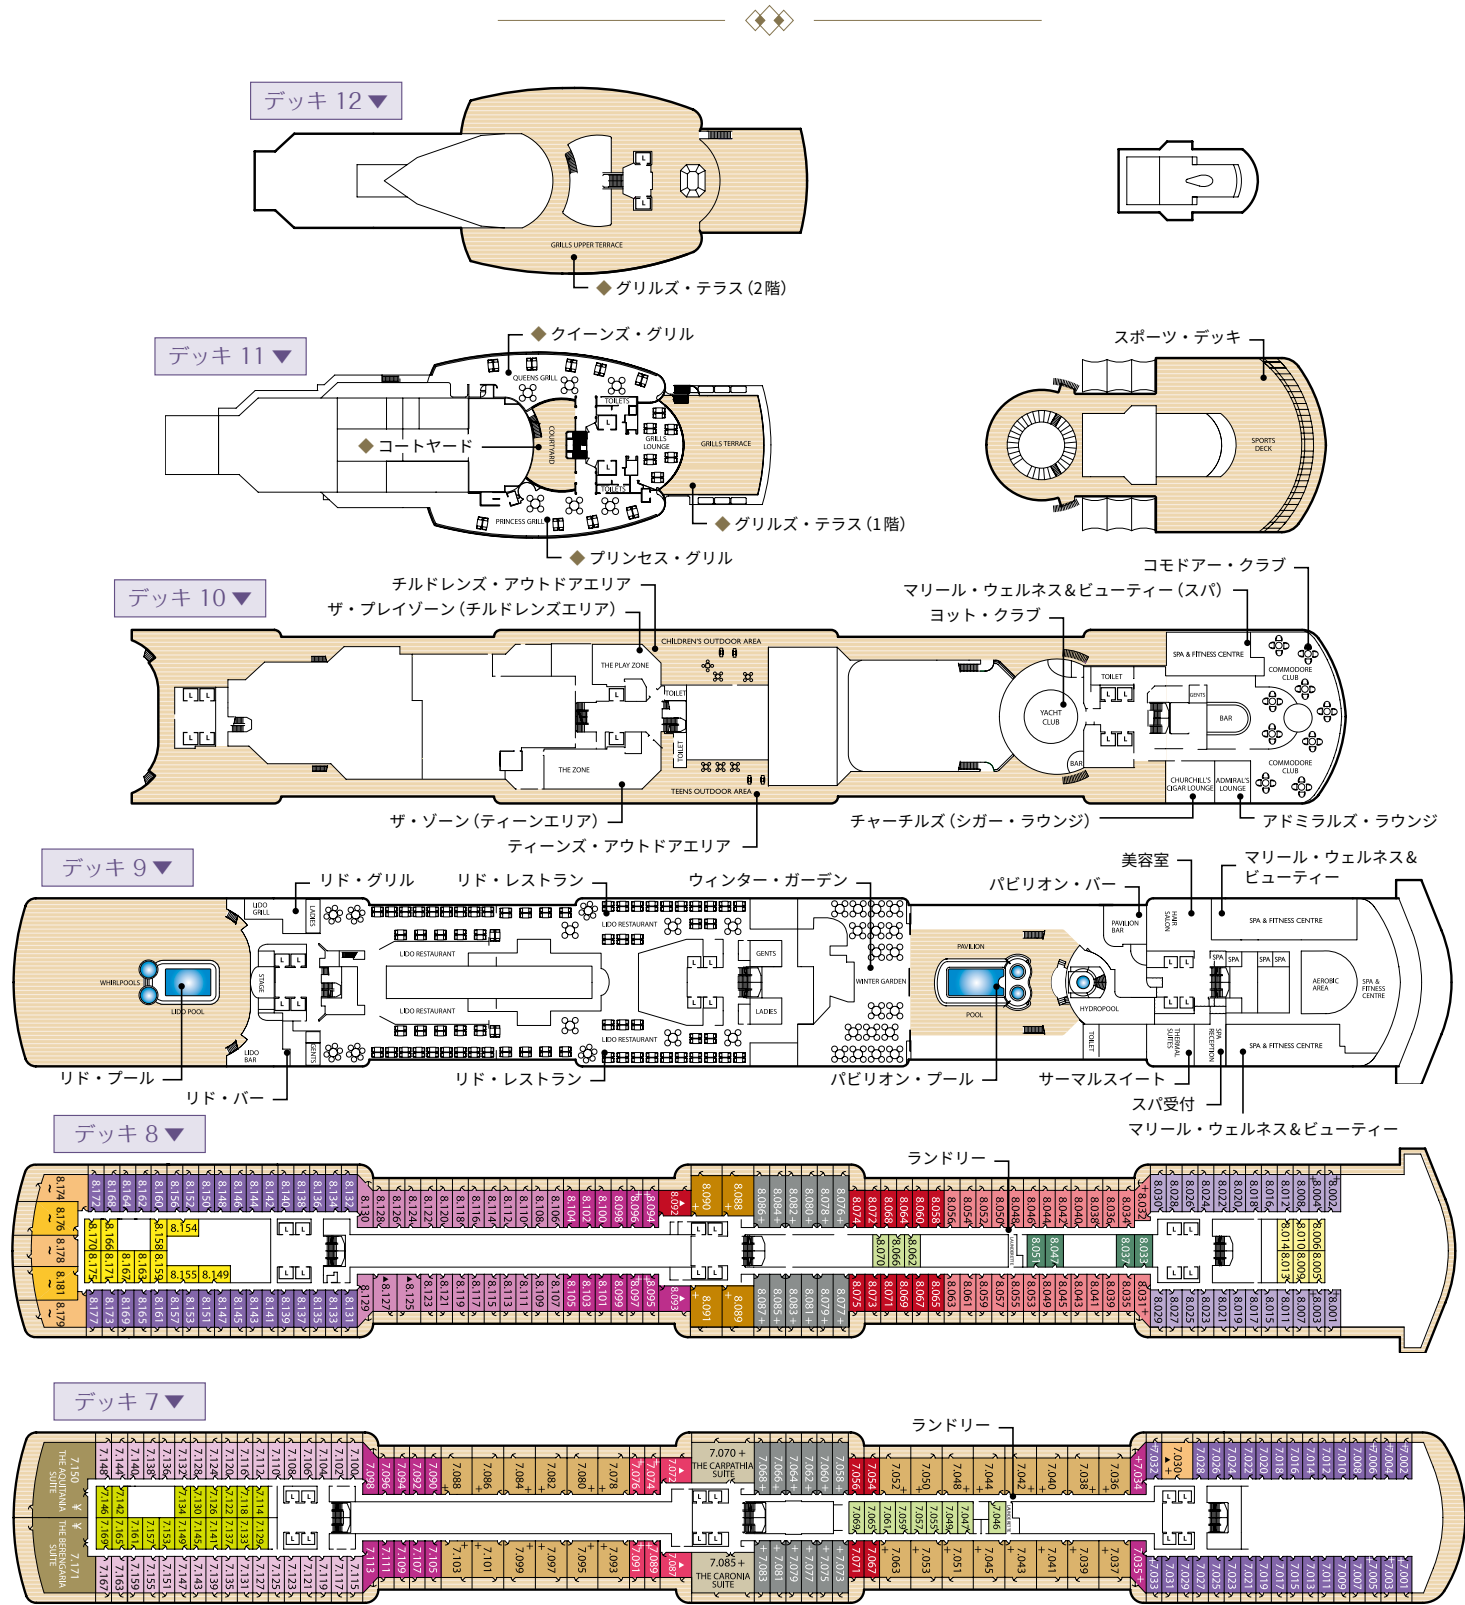

QUEEN VICTORIA

Ship Facts

就航:2007年
改装:2017年
船籍:英国領バミューダ
総トン数:90,746トン
乗客定員数:2,061人

巡航速度:18ノット
最大速度:23.7ノット
全長:294m
最大幅:32.3m
喫水:7.9m

◆…グリルクラスのお客様専用の設備となります。

- | | | | |
|----------------------|------------------------------|----------------------------------|------------------------------------|
| L エレベーター | ¥ 3・4人目のベッドがソファベッドのお部屋 | ◎ 操舵室の張り出しにより陰になるお部屋 (7001・7002) | ● 船体の鉄板により一部視界が遮られるお部屋 (4001～4042) |
| † 3人目のベッドが上段ベッドのお部屋 | ≠ 3・4人目のベッドがソファベッドと上段ベッドのお部屋 | ◆ 前方に窓がある海側のお部屋 (6003・6004) | × 救命ポートにより一部視界が遮られるお部屋 |
| + 3人目のベッドがソファベッドのお部屋 | ▲ 車椅子対応のお部屋 | | * 救命ポートにより視界が遮られるお部屋 |

※上記のデッキプランは見取図の目的でのみ作成されており、実際の縮尺とは異なりますのでご了承ください。

クイーンズ・グリル	方向	デッキ	ブリタニア・クラブ	方向	デッキ	BF	海側バルコニー	前	4,8	GC	デラックス (内側)	中	1					
Q1	グランドスイート	後	6,7	A1	クラブバルコニー	中	7,8	CA	海側バルコニー (※)	中	5	IA	スタンダード (内側)	中	4,5,6,7,8			
Q2	マスタースイート	中	7	A2	クラブバルコニー	中	8	CB	海側バルコニー (※)	中	4,5	ID	スタンダード (内側)	後	5,6,7			
Q3	ペントハウス	中	4,5,6,8	ブリタニア	方向	デッキ	EB	海側	中	1	IE	スタンダード (内側)	前/後	4,5,6,8				
Q4	ペントハウス	中/後	7,8	BA	海側バルコニー	中	5,6,7	EC	海側	中/後	1	IF	スタンダード (内側)	前	4,8			
Q5	クイーンズスイート	後	4,5	BB	海側バルコニー	中	5,6,7,8	EF	海側	前	1,6	KC	シングル (海側)	前	2			
Q6	クイーンズスイート	前/後	4,5,7	BC	海側バルコニー	中	4,8	FB	海側 (※)	中	4	LC	シングル (内側)	前	2			
プリンセス・グリル	方向	デッキ	BD	海側バルコニー	後	5,6,7	FC	海側 (※)	中	4	GA	デラックス (内側)	中	6,8	GB	デラックス (内側)	中	1
P1	プリンセススイート	中	7,8	BE	海側バルコニー	前/後	4,5,6,7,8											
P2	プリンセススイート	前/中	4,5,6															

方向:前方…前 中央…中 後方…後
(※):一部視界が遮られます/CA,CB,FB,FC



クイーン・エリザベス／クイーン・ヴィクトリア

客室レイアウトと客室カテゴリー



クイーンズ・グ릴

Q1～Q6

Q1



グランドスイート

グランドスイート
Q1 [約128m²] (QE)
Q1 [約123m²] (QV)

マスタースイート
Q2 [約102m²]

- ◆ベッドルーム
- ◆リビングルーム
- ◆ダイニングルーム
- ◆バルコニー
- ◆バスルーム
(シャワー、ジェットバス)



グランドスイート



ペントハウス



クイーンズスイート

Q3



ペントハウス

ペントハウス
Q3, Q4 [約47m²] (QE)
Q3, Q4 [約45m²] (QV)

- ◆ベッドルーム
- ◆リビングエリア
- ◆バルコニー
- ◆バスルーム
(シャワー、ジェットバス/
車椅子対応客室を除く)

クイーンズスイート
Q5, Q6 [約45m²]

- ◆ベッドルーム
- ◆リビングエリア
- ◆バルコニー
- ◆バスルーム
(シャワー、ジェットバス/
車椅子対応客室を除く)

プリンセス・グ릴

P1, P2

P1



プリンセススイート

プリンセススイート
P1, P2 [約31m²]

- ◆ツインベッド
- ◆リビングエリア
- ◆バルコニー
- ◆バスルーム
(シャワー、バスタブ)



プリンセススイート

ブリタニア・クラブ

A1, A2

A1



クラブバルコニー/海側バルコニー



クラブバルコニー

クラブバルコニー
A1, A2 [約24m²]

- ◆ツインベッド
- ◆リビングエリア
- ◆バルコニー
- ◆バスルーム(シャワー)

ブリタニア

BA~LC

EB



海側

海側
EB, EC, EF
[約18m²] (QV)
[約17m²] (QE)

- ◆ツインベッド
- ◆リビングエリア
- ◆バスルーム(シャワー)

海側
(一部視界が遮られます)
FB, FC [約17m²]

- ◆ツインベッド
- ◆リビングエリア
- ◆バルコニー
- ◆バスルーム(シャワー)



海側バルコニー

海側バルコニー
BA, BB, BC, BD, BE, BF
[約21m²]

- ◆ツインベッド
- ◆リビングエリア
- ◆バルコニー
- ◆バスルーム(シャワー)

海側バルコニー
(一部視界が遮られます)
CA, CB [約21m²]

- ◆ツインベッド
- ◆リビングエリア
- ◆バルコニー
- ◆バスルーム(シャワー)

GA



スタンダード(内側)

デラックス(内側)
GA, GB, GC [約19m²]

- ◆ツインベッド
- ◆リビングエリア
- ◆バスルーム(シャワー)


スタンダード(内側)
IA, ID, IE, IF [約14m²]

- ◆ツインベッド
- ◆リビングエリア
- ◆バスルーム(シャワー)



海側

KC

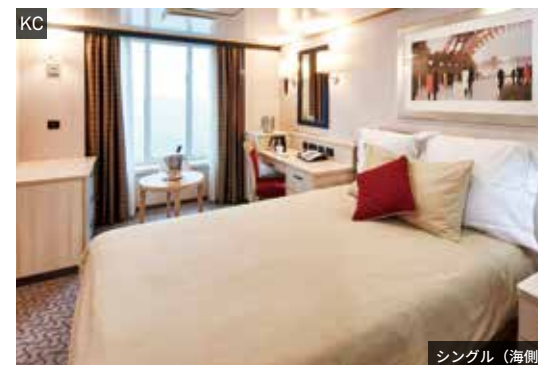

シングル(海側)

シングル
(海側)
KC [約12m²]

- ◆シングルベッド
- ◆バスルーム(シャワー)

シングル(内側)
LC [約15m²]

- ◆シングルベッド
- ◆バスルーム(シャワー)



デラックス(内側)



シングル(海側)